


1:5 000

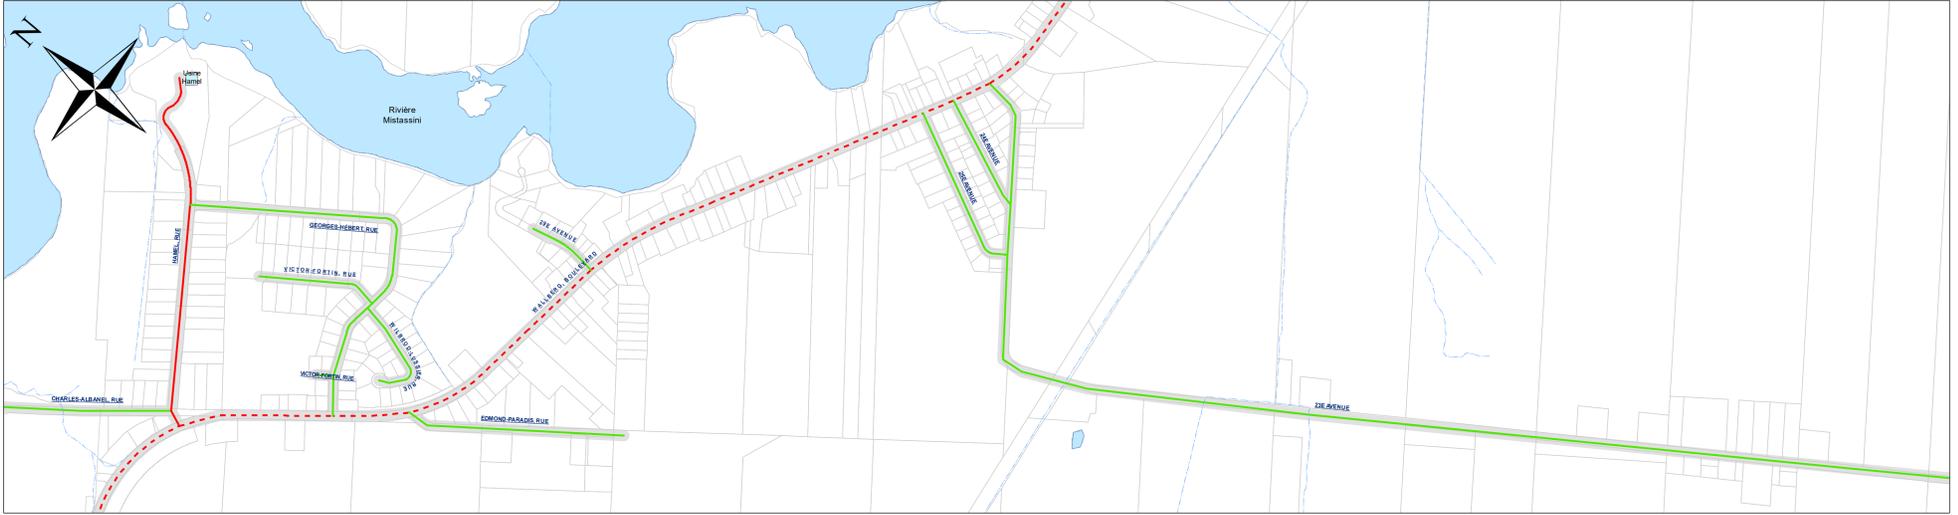

1:5 000



PLAN DE LOCALISATION

Légende

CHAUSSÉE

HIÉRARCHISÉE

- I - MUNICIPALITÉ
- - - I - MTQ
- II - MUNICIPALITÉ
- - - II - MTQ
- III - MUNICIPALITÉ
- - - III - MTQ
- CADASTRE
- ÉDIFICE PUBLIC
- Routes
- RIVIÈRE
- COURS D'EAU

NO.	DATE	ÉMIS POUR	PAR	VER.
02	19/02/20	PLAN FINAL	D.P.	G.N.
01	04/02/19	POUR COMMENTAIRE	D.P.	G.N.

REGISTRE DES ÉMISSIONS

SCEAUX:

VILLE: DOLBEAU-MISTASSINI

SECTEUR: DOLBEAU

PROJET: PLAN D'INTERVENTION

TITRE: ANNEXE 10.1
PLANS DES RÉSEAUX DE CHAUSSÉES

CONÇU PAR: Dave Plourde, tech.

APPROUVÉ PAR: Ghislain Néron, ing.

